

"B" ÉP. IV.em. 02 sz. lakás

ADASTE
INGATLANOK



Mosonmagyaróvár, Kókény u. 9.
+36 96 576 610 / +36 70 3100 920
info@adaste.hu
www.adaste.hu

Helyiéglista:

IV.em.02. sz. lakás

megnevezés	burkolat	nettó hasznos
Előtér	laminált parketta	8,76 m ²
WC	kerámia	1,16 m ²
Szoba	laminált parketta	8,12 m ²
Szoba	laminált parketta	8,50 m ²
Konyha-étkező	laminált parketta	9,93 m ²
Nappali	laminált parketta	26,11 m ²
Közlekedő	laminált parketta	5,04 m ²
Fürdő	kerámia	6,46 m ²
Szoba	laminált parketta	13,48 m ²
Összesen:		87,56 m²
Fedett tetőterasz	betonlap	21,45 m ²
Tetőterasz	betonlap	6,04 m ²
Tetőterasz	betonlap	22,32 m ²

IV.em. 02 sz. lakás alapterülete válaszfalak nélkül: 90 m²

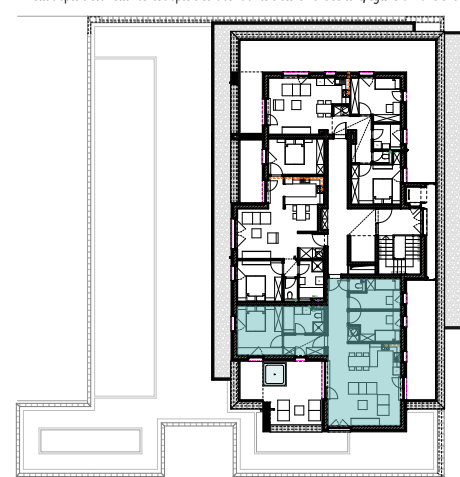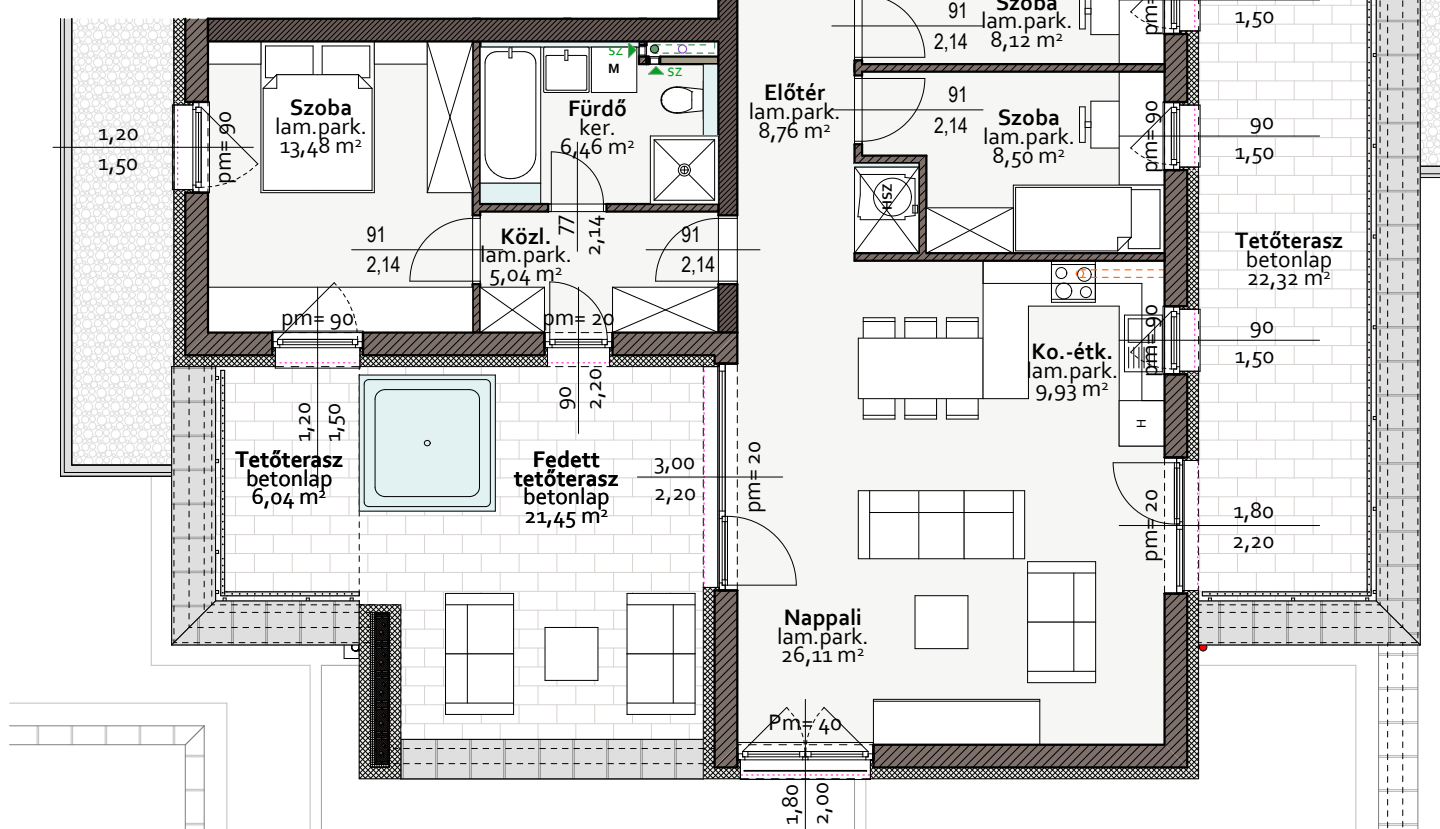

Társasház
Mosonmagyaróvár, Kiserdő út Hrsz.:6905

B 85
épület